

Agenzia delle Entrate
CATASTO FABBRICATI
 Ufficio Provinciale di
 Ferrara

Planimetria
 Scheda n. 1
 Scala 1:200

Dichiarazione protocollo n. _____ del
 Comune di Terre Del Reno - Sant'agostino
 Via Martiri Libertà'

civ. 9

Identificativi Catastali:

Sezione:

Foglio: 34

Particella: 275

Subalterno: 5


Compilata da:
 Caleffi Gianni

Iscritto all'albo:
 Geometri


Prov. Ferrara

N. 1809


PIANO TERRA H.2,70

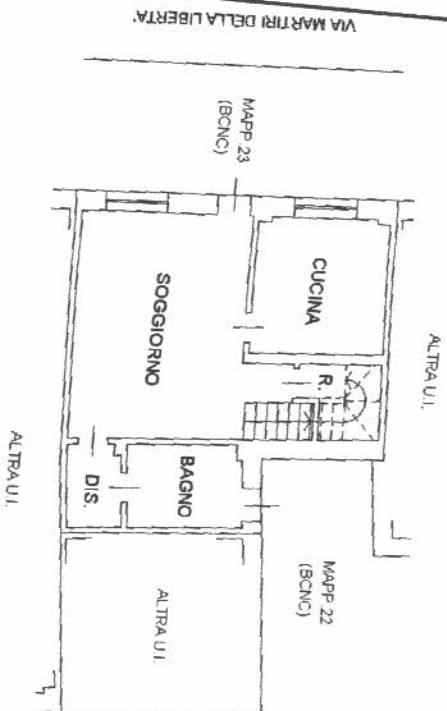


PIANO PRIMO H.2,70

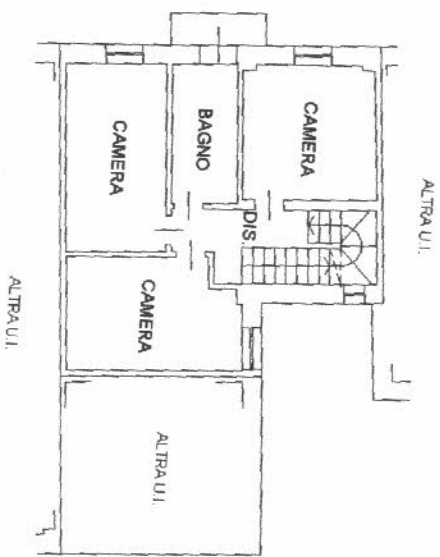

PIANO SECONDO

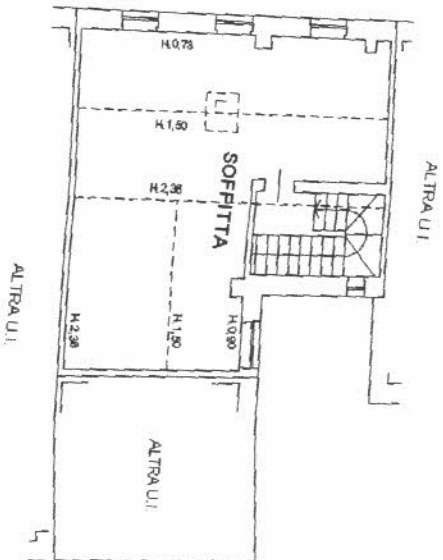

PIANO TERZO
 (copertura)

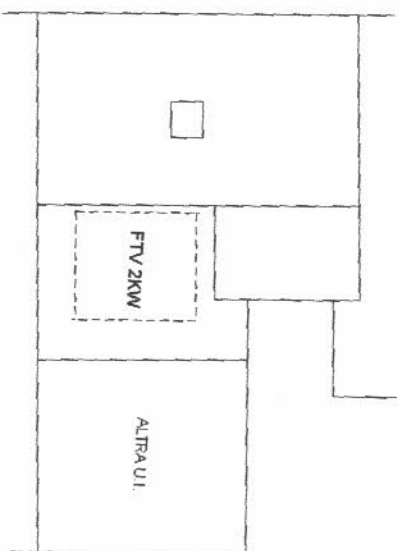

N